


- Powierzchnie użytkowe pomieszczeń i lokali zostały zaktualizowane na podstawie :
1. Powykonawczej inwentaryzacji geodezyjnej z IX 2023 oraz dodatkowych pomiarów w IV-X 2024. w świetle pionowych przegród w stanie wykończonym.
 2. Rozporządzenia Dz.U. 2022 poz. 1679
 3. Polskiej normy PN-ISO 9836:2022-07

4. Powierzchnie balkonów, ogródków i tarasów przyjęte z projektu budowlanego, obejmują także części konstrukcji, rzeczywiste powierzchnie mogą różnić się w zależności od technologii i umiejscowienia.
5. Lokalizację przyborów sanitarnych i umeblowania podano jako przykładowe aranżacje na podstawie projektu budowlanego.

wejscie z korytarza

wejscie z garażu

część wspólna
pom.garażowe

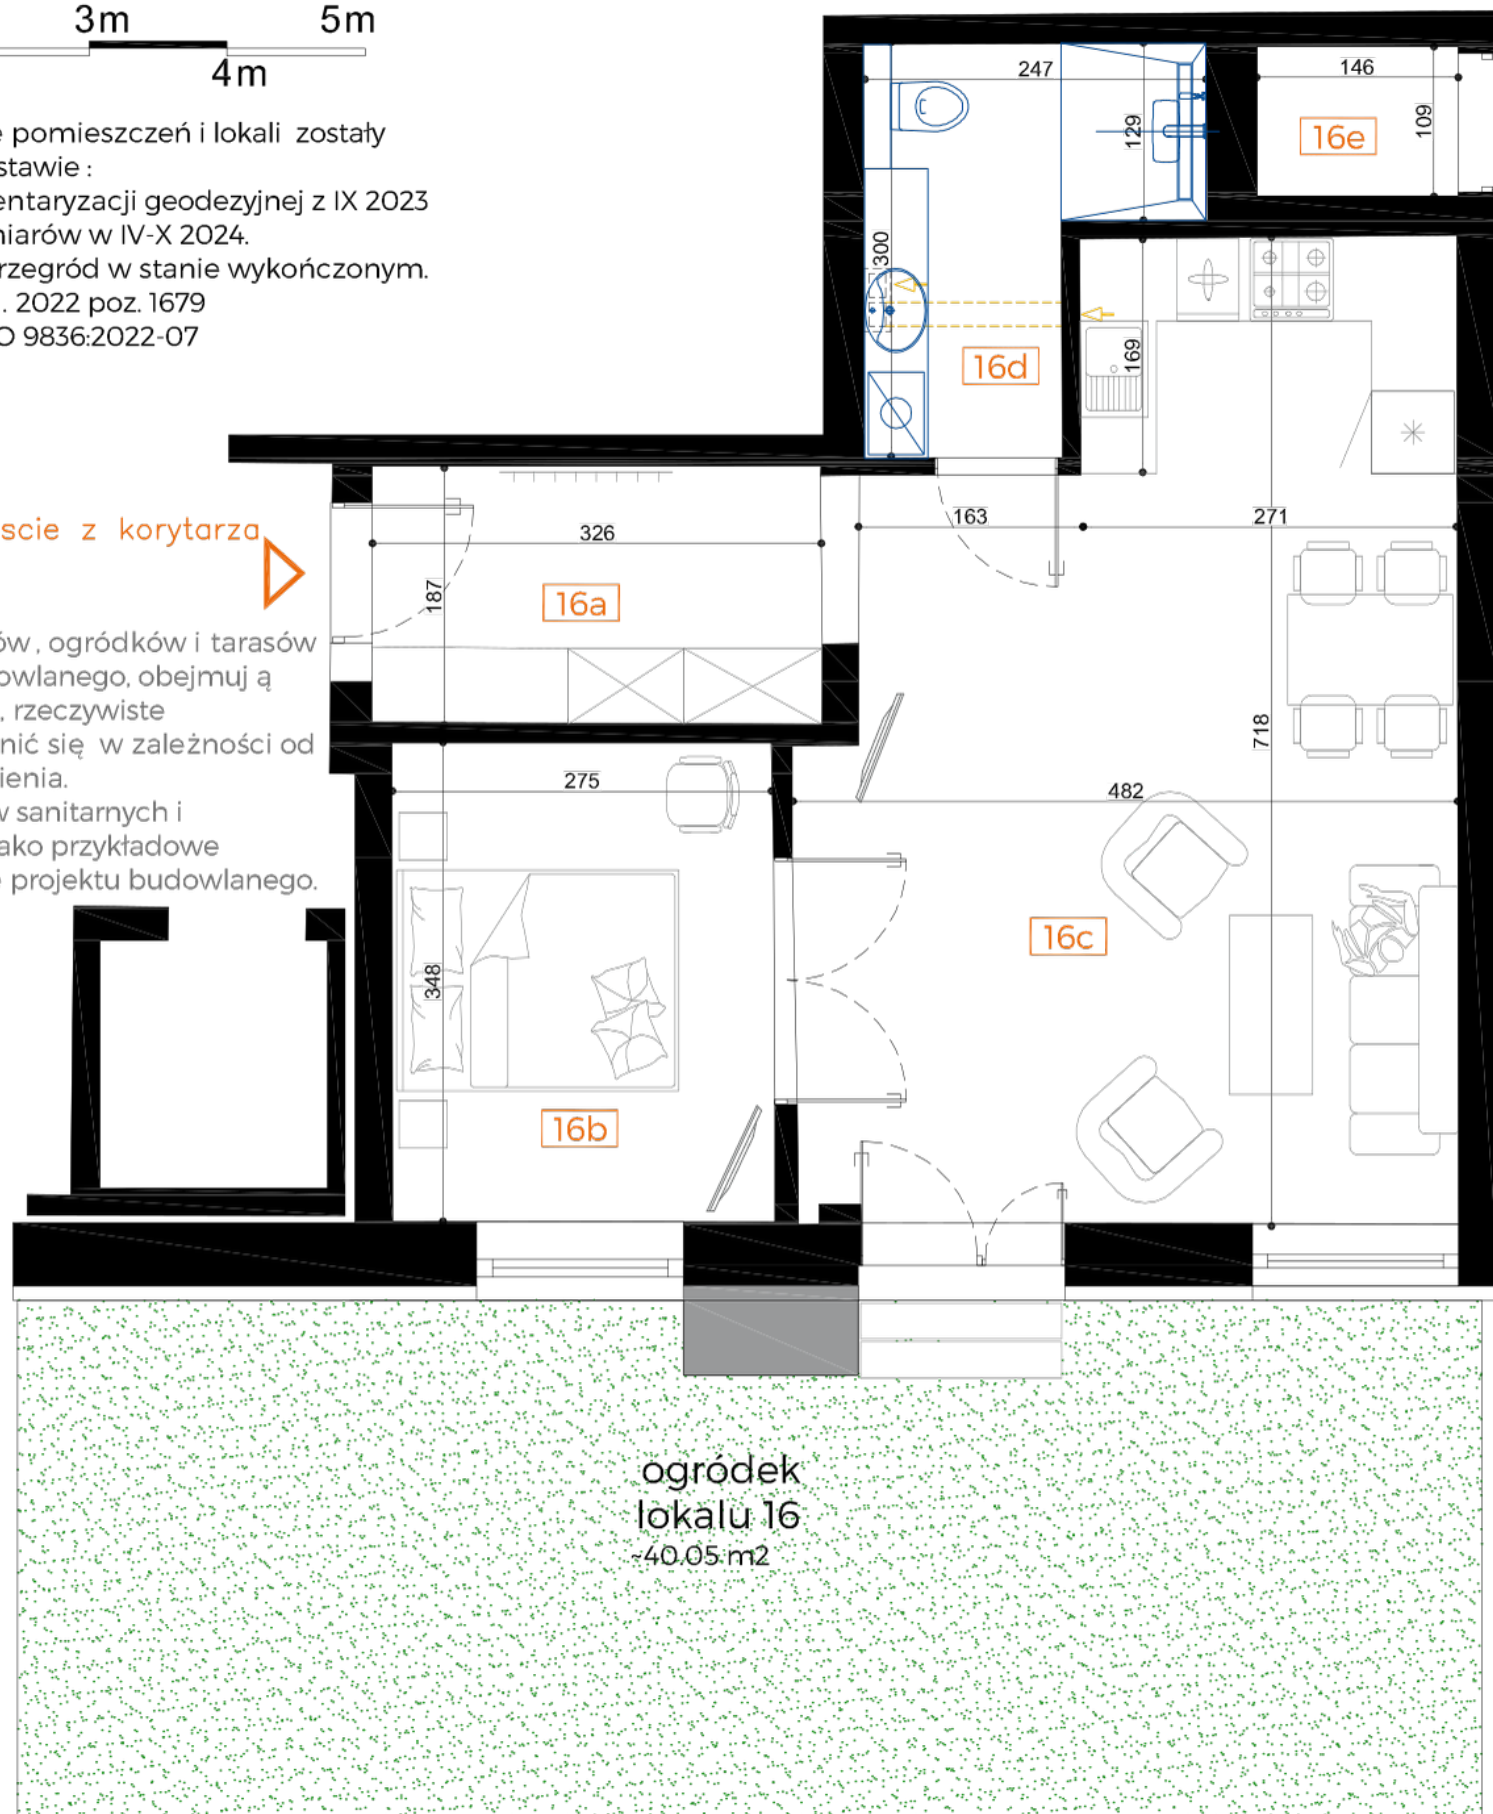

ogródek
lokalu 16
~40.05 m²

chodnik

ZAKOPANE ul. TETMAJERA 35

db architekt studio projektowe

architekt Dariusz Bobak
34-411 Czerwienne 216
tel. [+48] 602 521988 , e-mail bobak1@go2.pl

KONDYGNACJA : PRZYZIEMIE

nr lokalu - zestawienie pomieszczeń

LOKAL USŁUGOWY nr 16

	m2
16a przedsiónek	6.09
16b sypialnia	9.65
16c pokój dzienny+aneks	29.88
16d łazienka	5.66
pomieszczenie przynależne	
16e pom. techniczne	1.59
52.87	

