

ZAKOPANE ul. TETMAJERA 35

db architekt studio projektowe

architekt Dariusz Bobak

34-411 Czerwienne 216


tel. [+48] 602 521988 , e-mail bobak1@go2.pl

KONDYGNACJA : PARTER

nr lokalu - zestawienie pomieszczeń

LOKAL USŁUGOWY nr 22

	m2
22a przedsionek	11.45
22b pokój dzienny+aneks	17.10
22c sypialnia	9.29
22d łazienka	4.26
	42.10

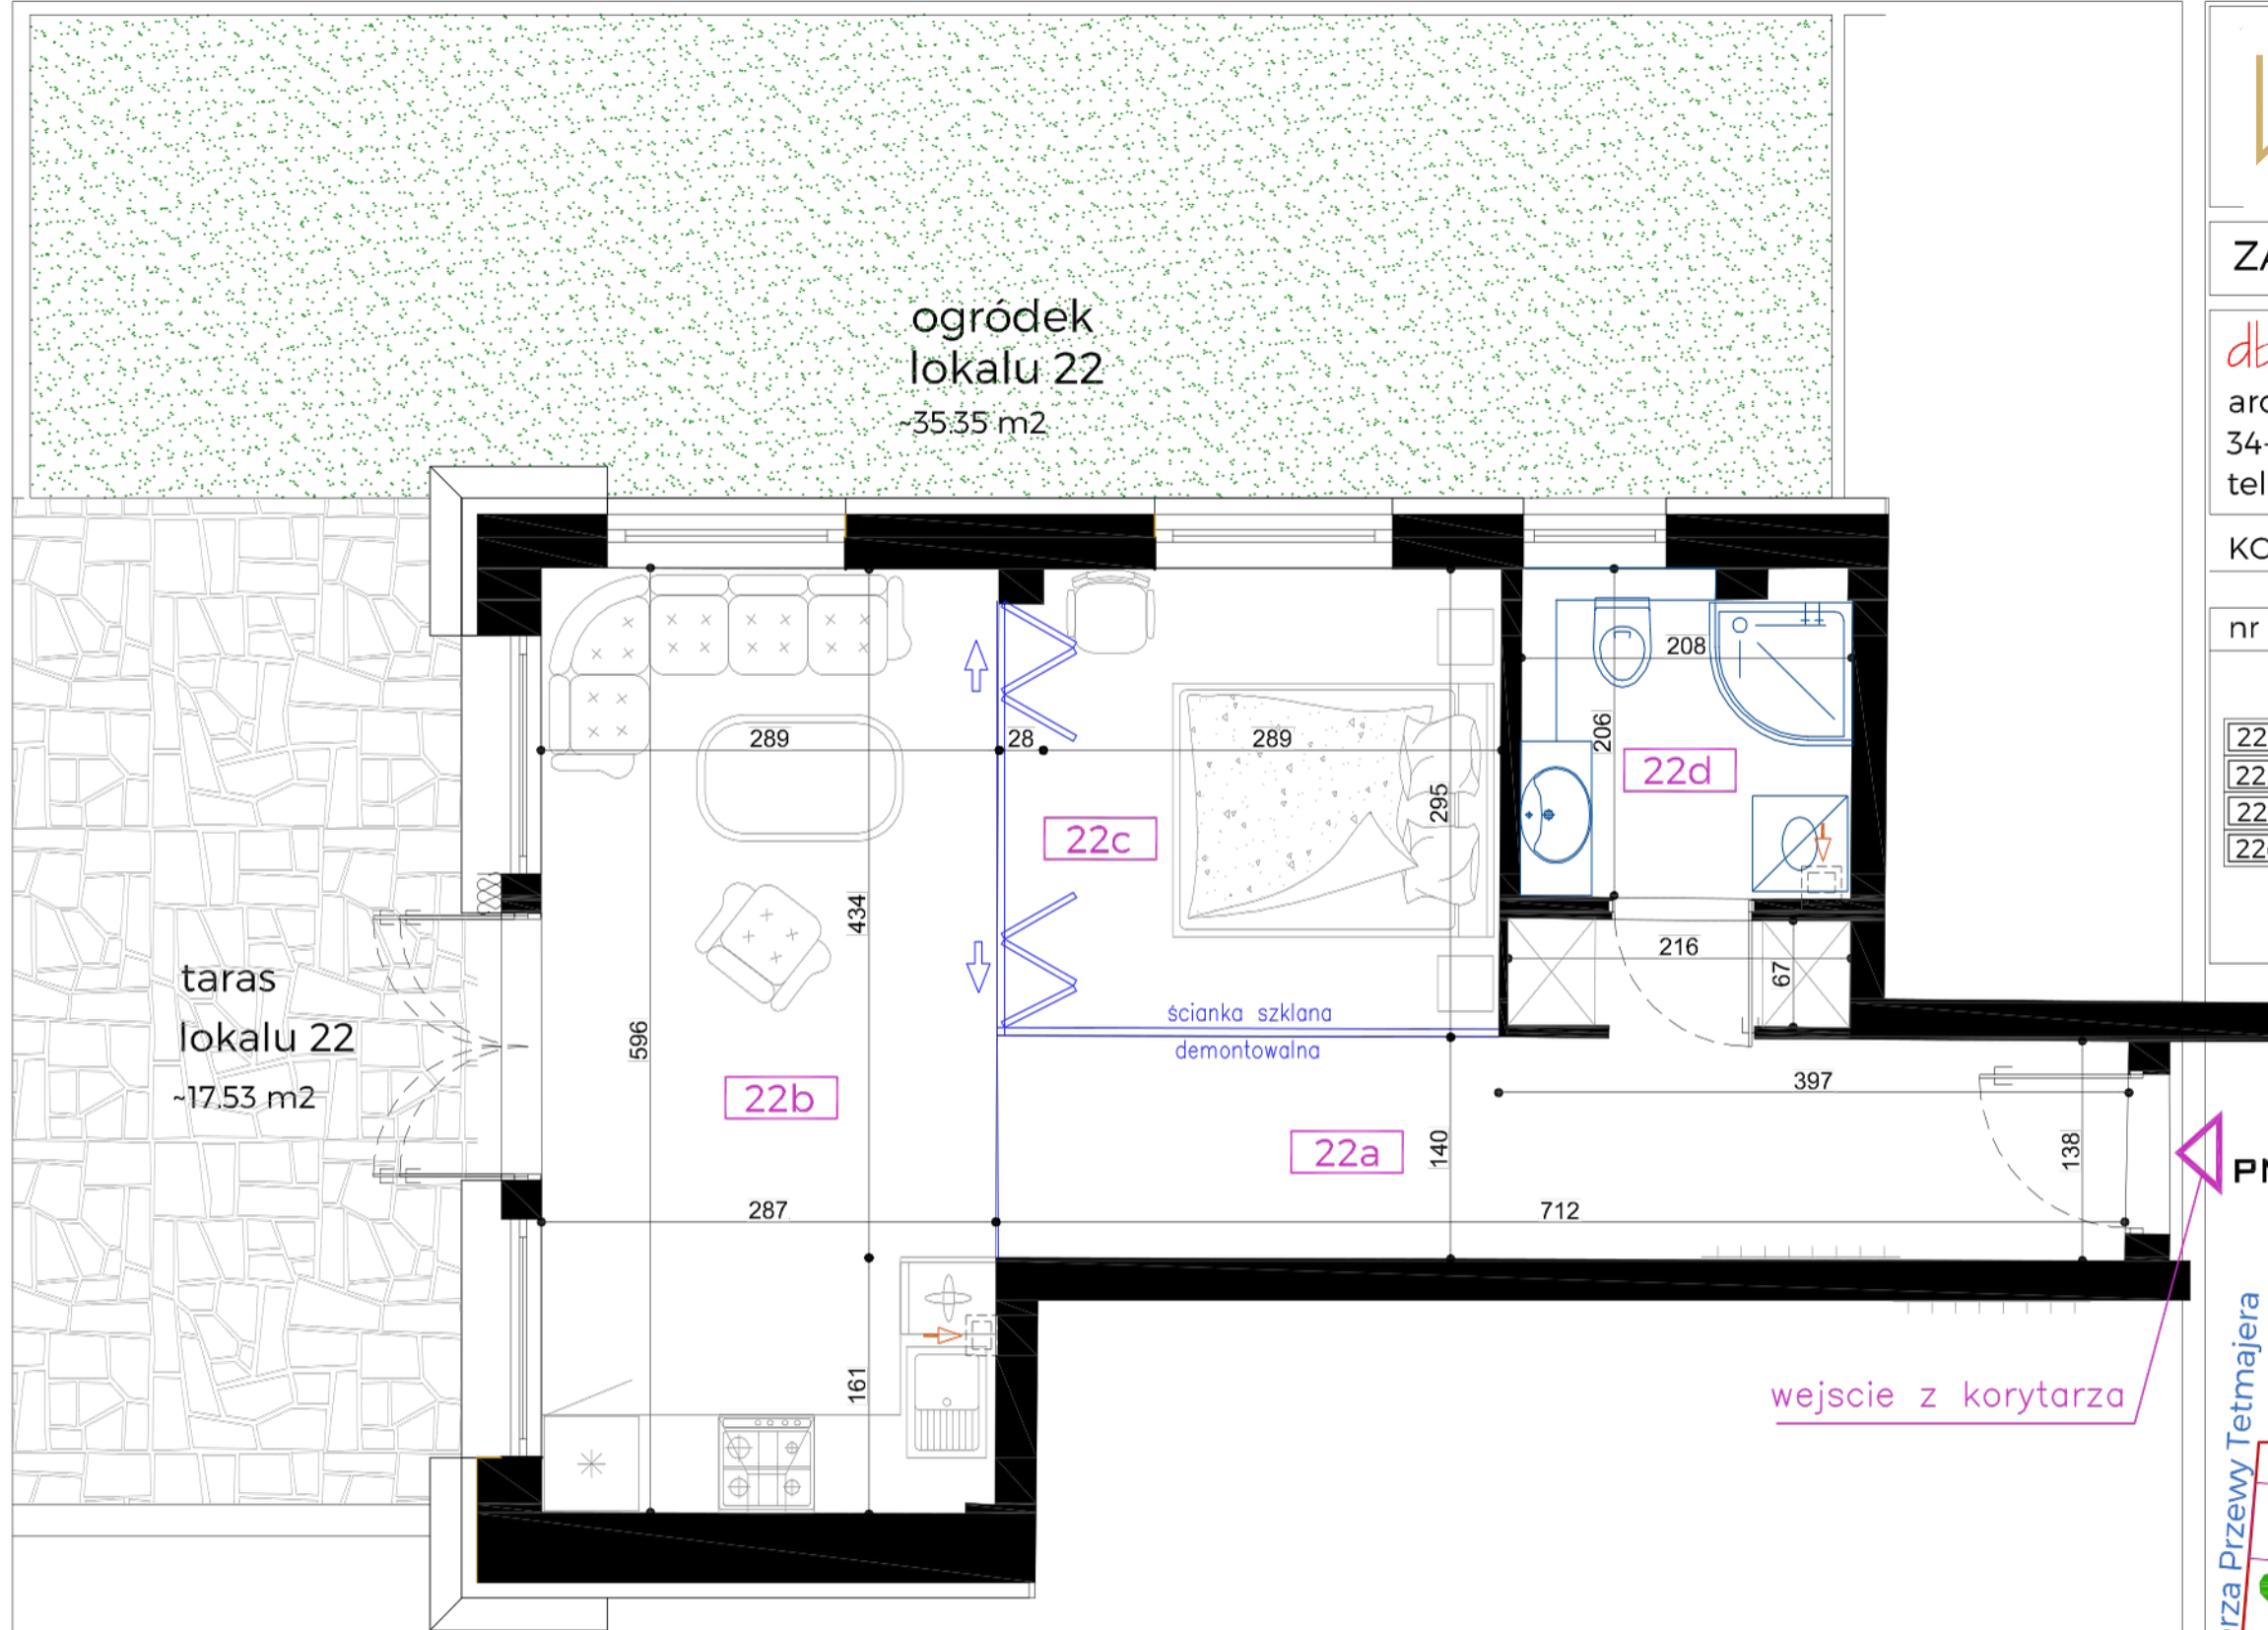

Powierzchnie użytkowe pomieszczeń i lokali zostały zaktualizowane na podstawie :

1. Powykonawczej inwentaryzacji geodezyjnej z IX 2023 oraz dodatkowych pomiarów w IV-X 2024.
2. Rozporządzenia Dz.U. 2022 poz. 1679
3. Polskiej normy PN-ISO 9836:2022-07

4. Powierzchnie balkonów , ogródków i tarasów przyjęte z projektu budowlanego, obejmują także części konstrukcji, rzeczywiste powierzchnie mogą różnić się w zależności od technologii i umiejscowienia.

5. Lokalizację przyborów sanitarnych i meblowania podano jako przykładowe aranżacje na podstawie projektu budowlanego.

