

ZAKOPANE ul. TETMAJERA 35

db architekt studio projektowe

architekt Dariusz Bobak

34-411 Czerwienne 216


tel. [+48] 602 521988 , e-mail bobak1@go2.pl

KONDYGNACJA : PIĘTRO


nr lokalu - zestawienie pomieszczeń

LOKAL USŁUGOWY nr 28 m2

28a	przedsionek	11.43
28b	pokój dzienny+aneks	15.42
28c	sypialnia	8.03
28d	łazienka	3.63
		38.51
B28	balkony, tarasy	6.19

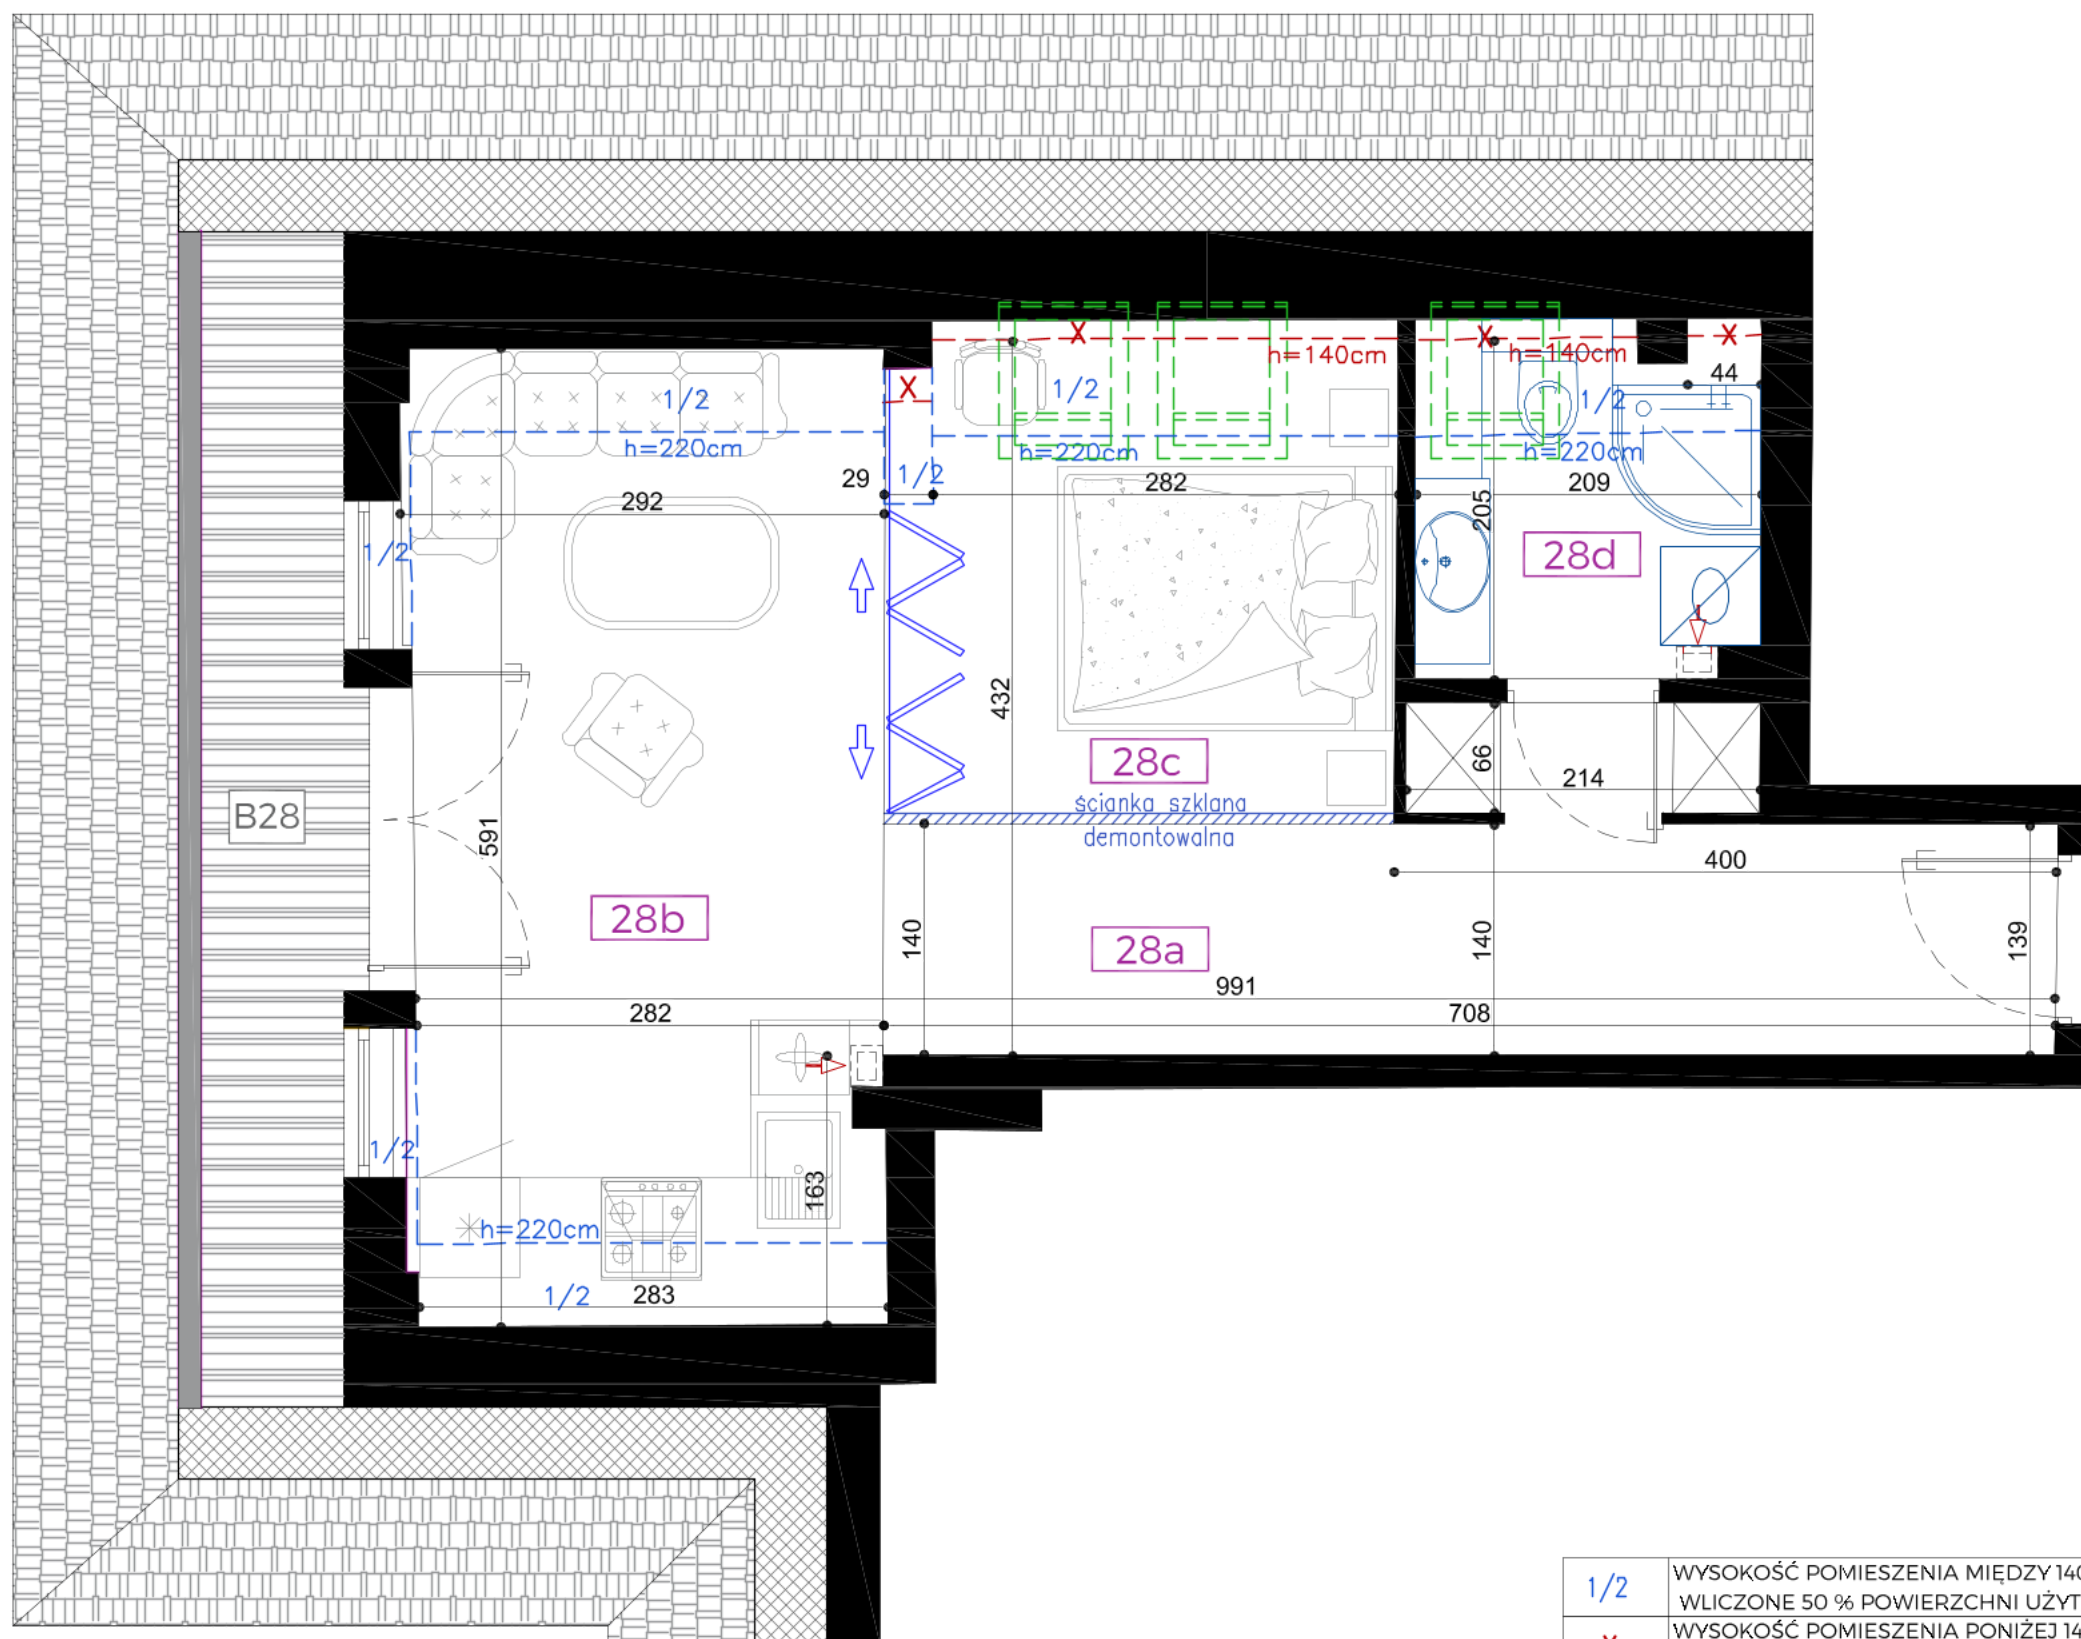

wejście z korytarza

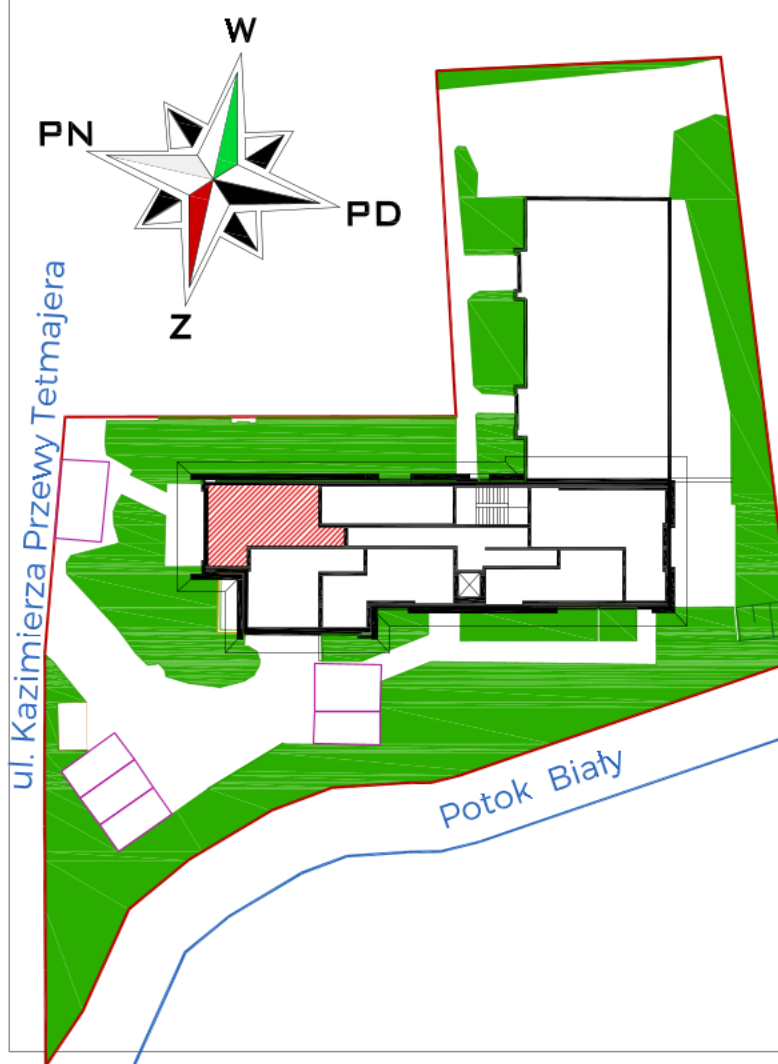

0m 1m 2m 3m 4m 5m

Powierzchnie użytkowe pomieszczeń i lokali zostały zaktualizowane na podstawie :

1. Powykonawczej inwentaryzacji geodezyjnej z IX 2023 oraz dodatkowych pomiarów w IV-X 2024. w świetle pionowych przegród w stanie wykończonym.
2. Rozporządzenia Dz.U. 2022 poz. 1679
3. Polskiej normy PN-ISO 9836:2022-07

4. Powierzchnie balkonów, tarasów przyjęte z projektu budowlanego, obejmują także części konstrukcji, rzeczywiste powierzchnie mogą różnić się w zależności od technologii i umiejscowienia.
5. Lokalizację przyborów sanitarnych i umeblowania podano jako przykładowe aranżacje na podstawie projektu budowlanego.